

# Plan de masse et piscine

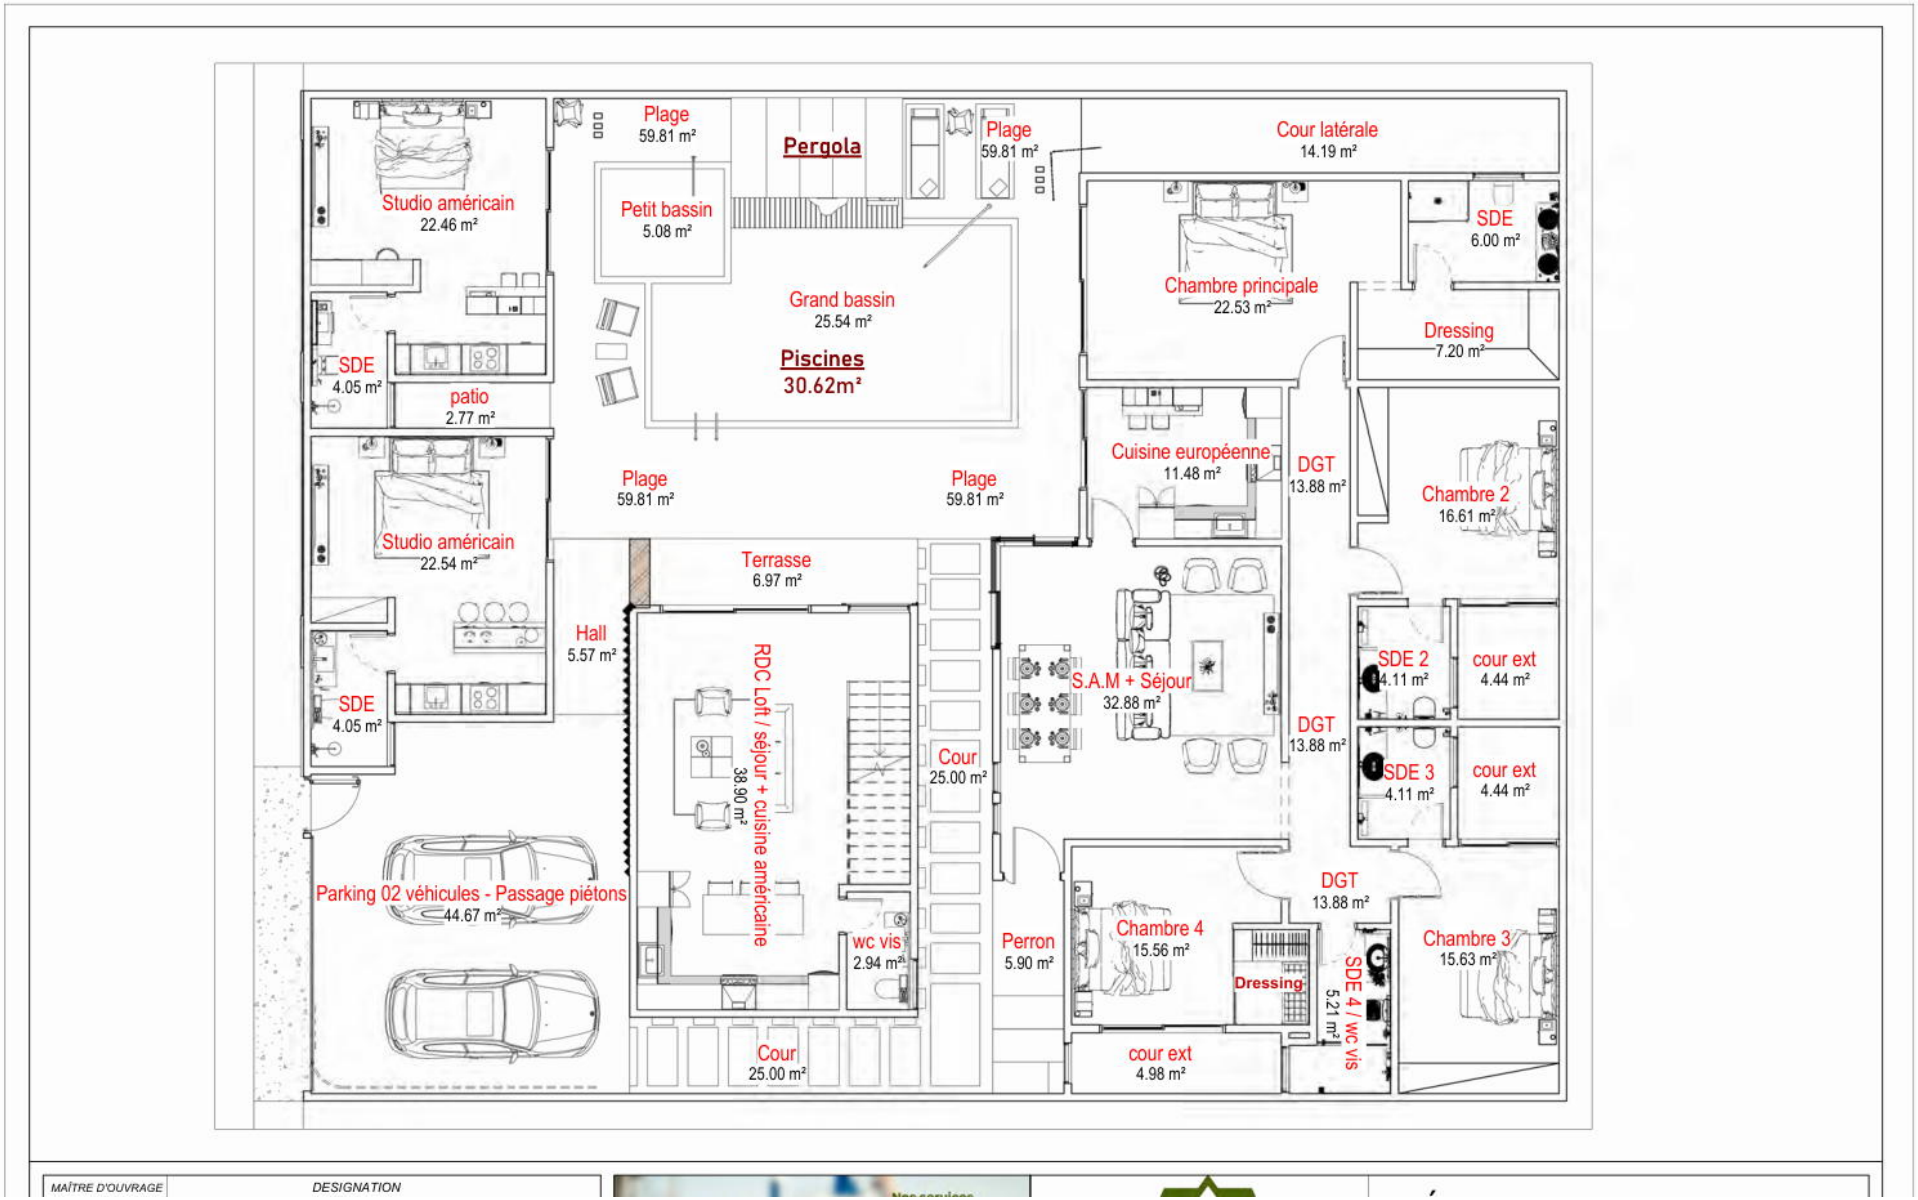

# Aménagement du rez-de-chaussée

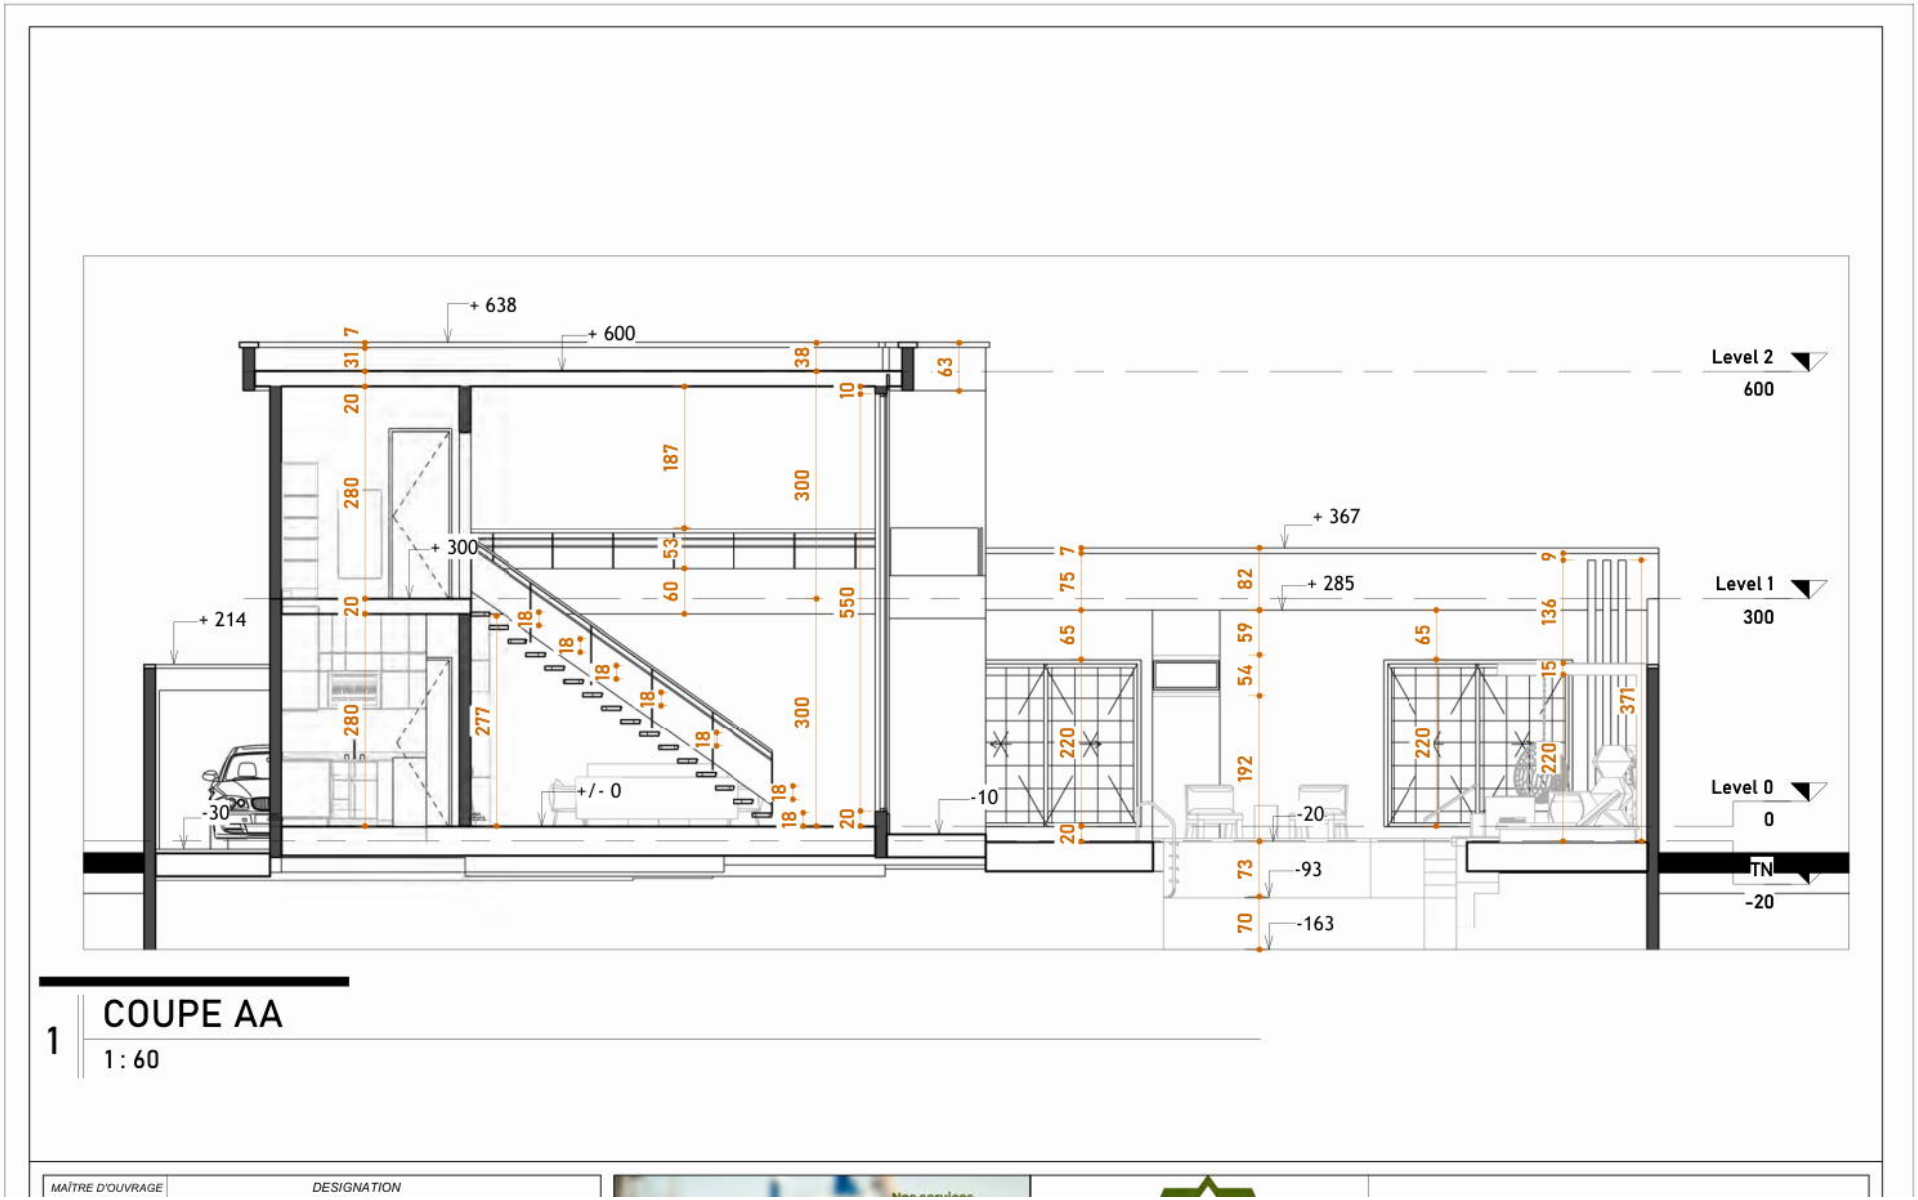

# Coupe A-A


+ 638
+ 600
+ 367
+ 300
+ 285
+ 214
+/- 0
-10
-20
-30
-93
-163
Level 2
600
Level 1
300
Level 0
0
TN
-20
COUPE AA
1 : 60
MAÎTRE D'OUVRAGE
DESIGNATION