
Rez-de-chaussée

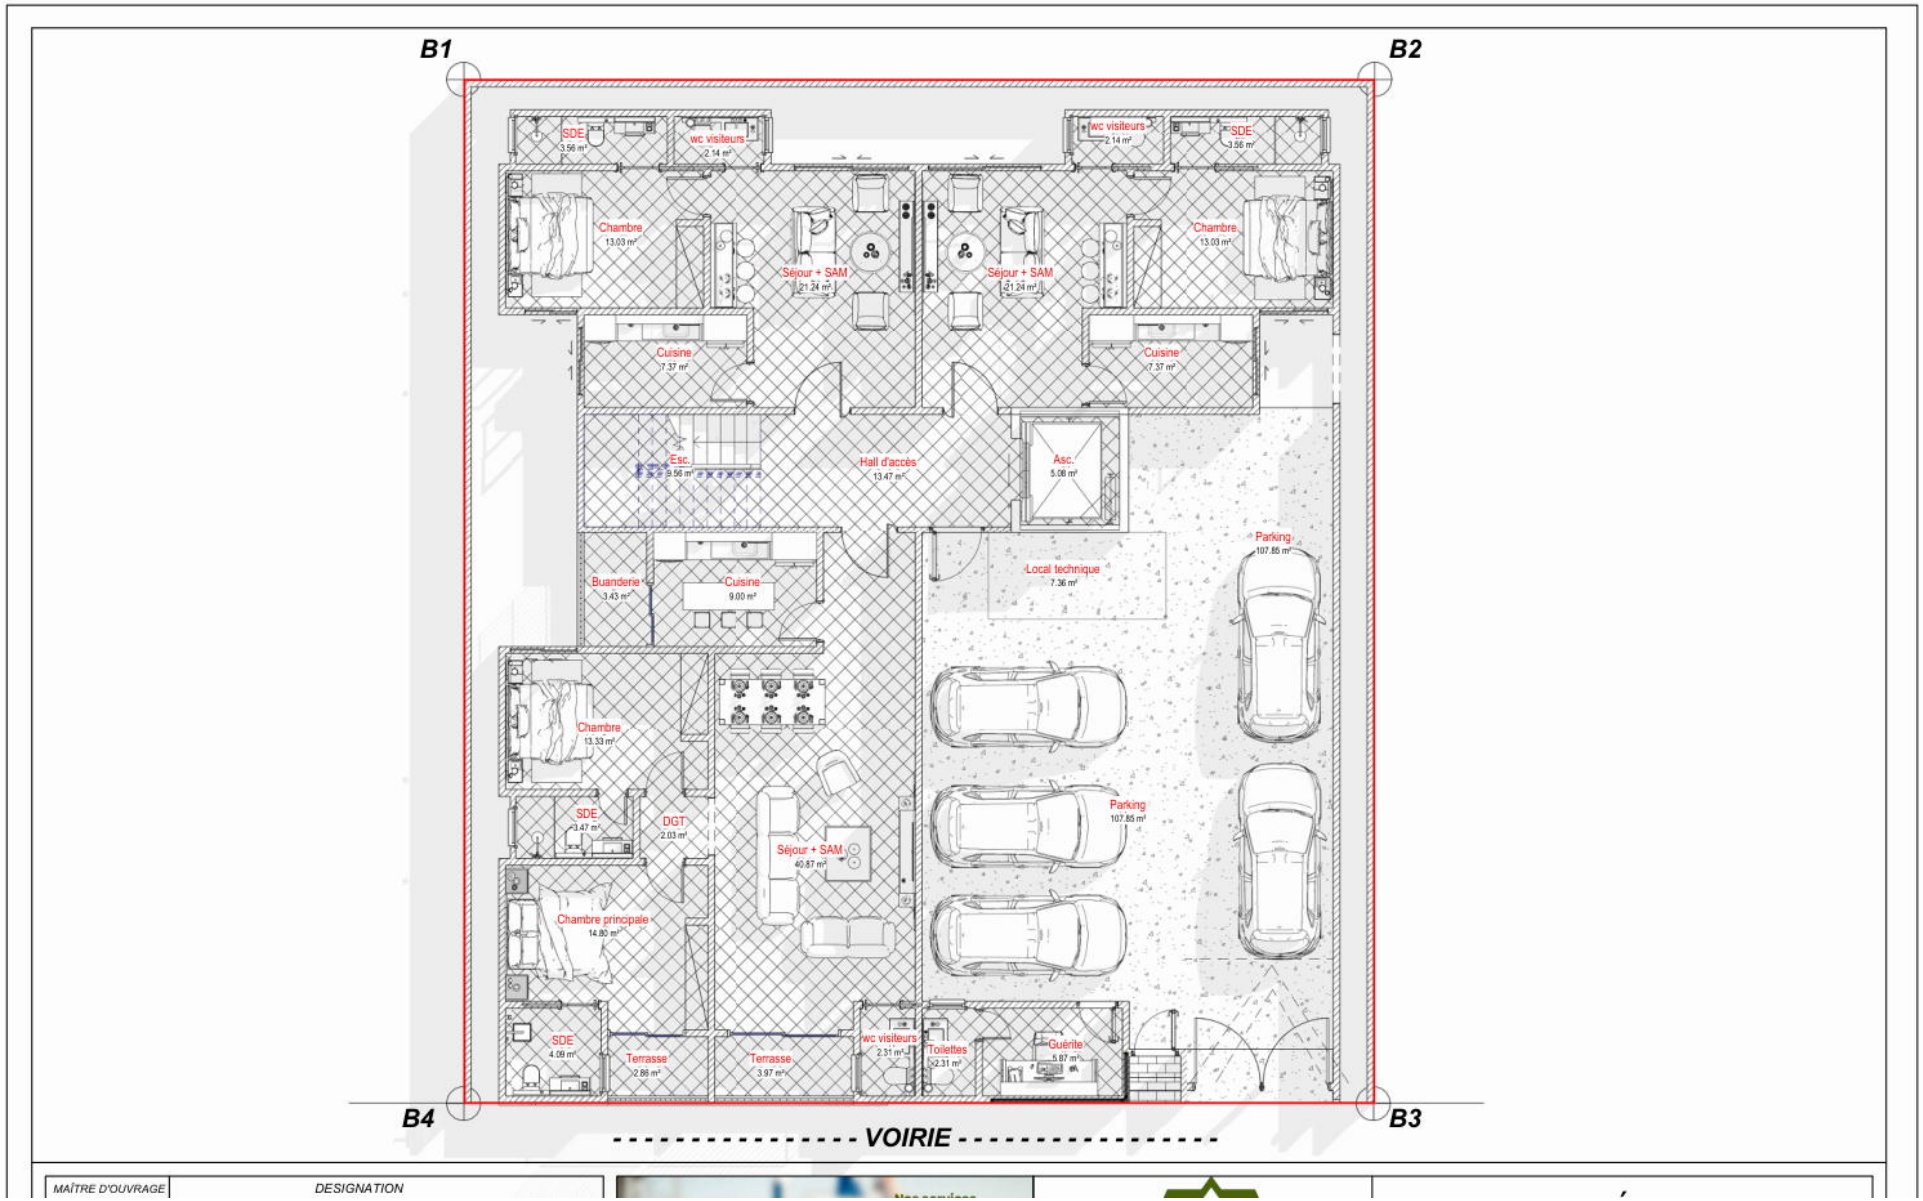

Coupe A-A


1590
1630
0
Nv asc
1610
Penthouse
1280
R+3
960
R+2
640
R+1
320
RDC
TN
-15
MAÎTRE D'OUVRAGE
DESIGNATION