

Plan de masse du complexe

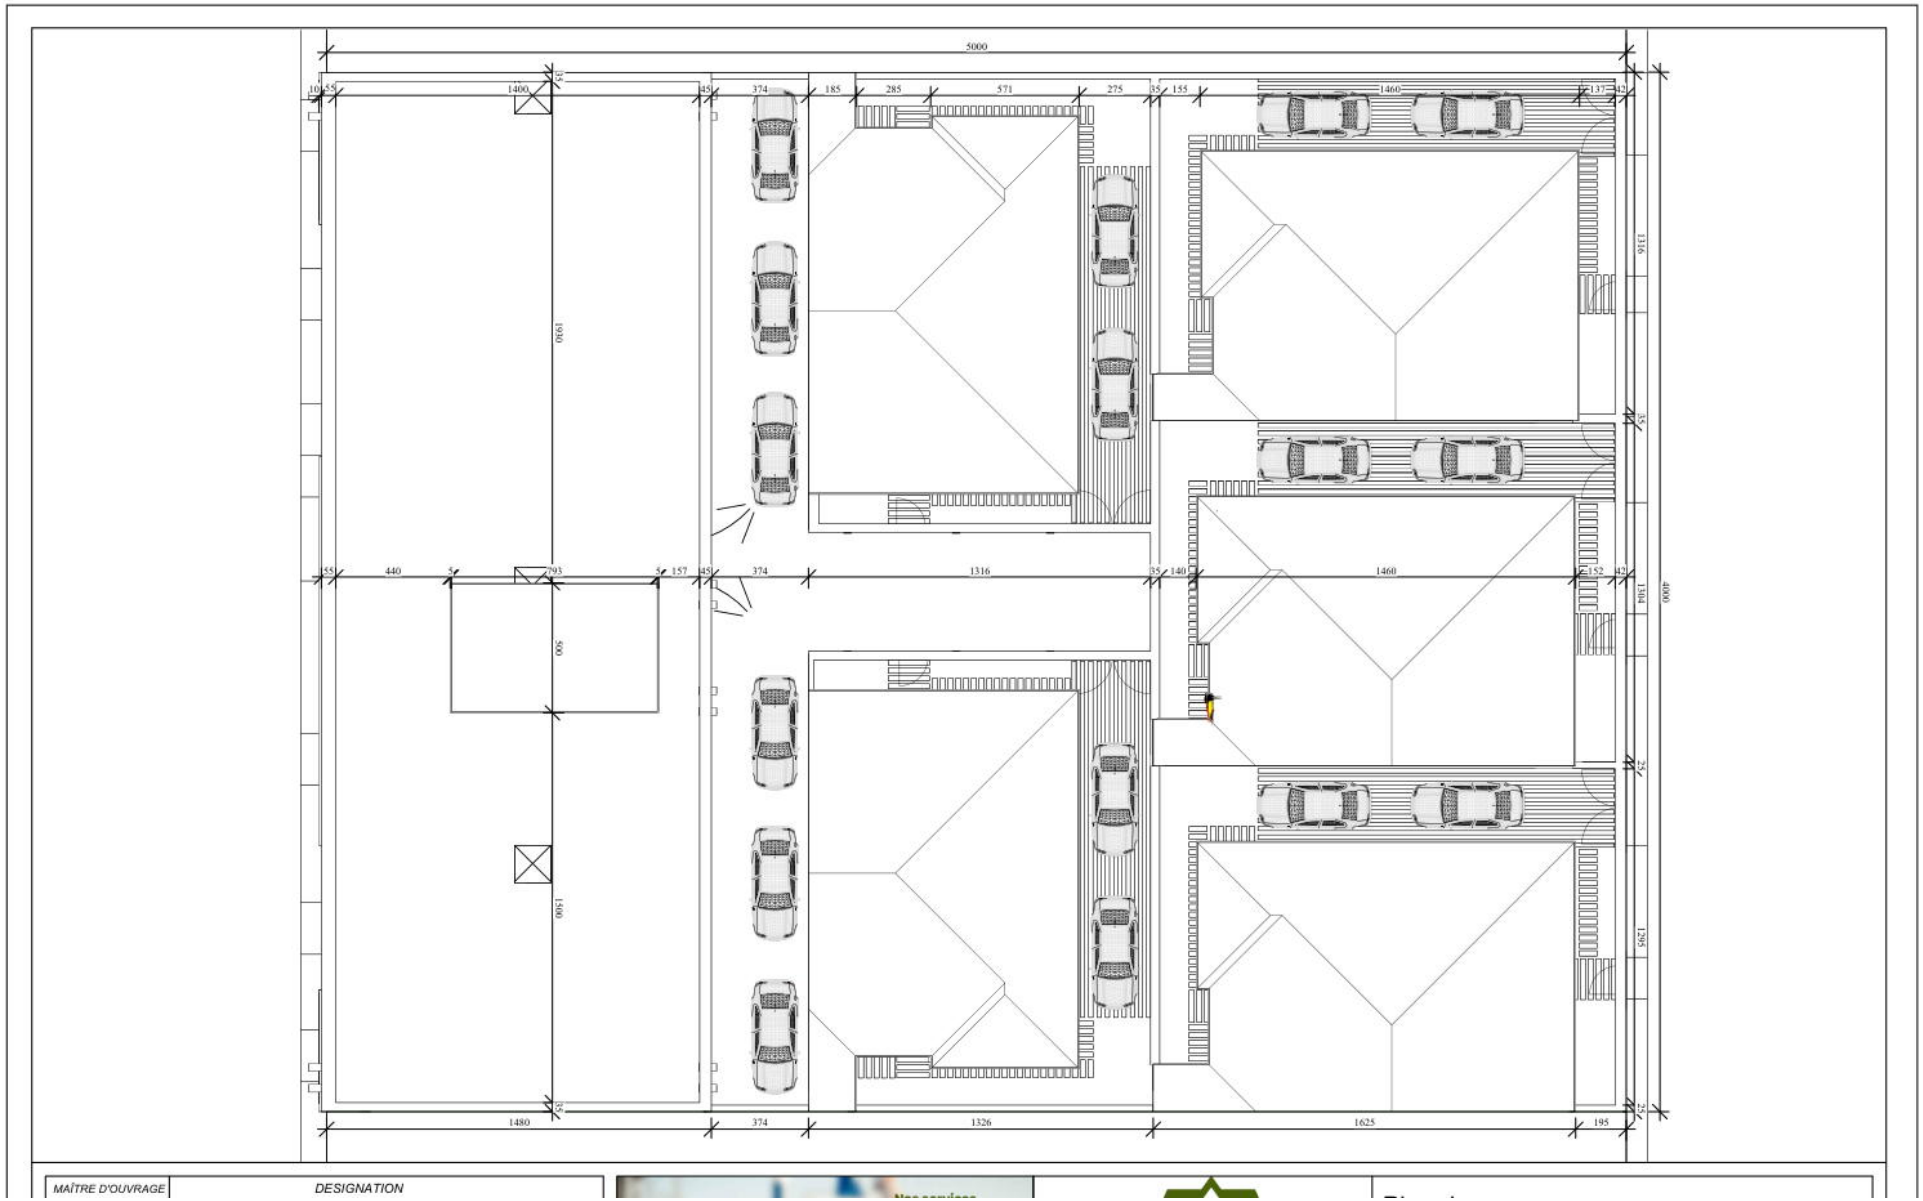

Aménagement du rez-de-chaussée

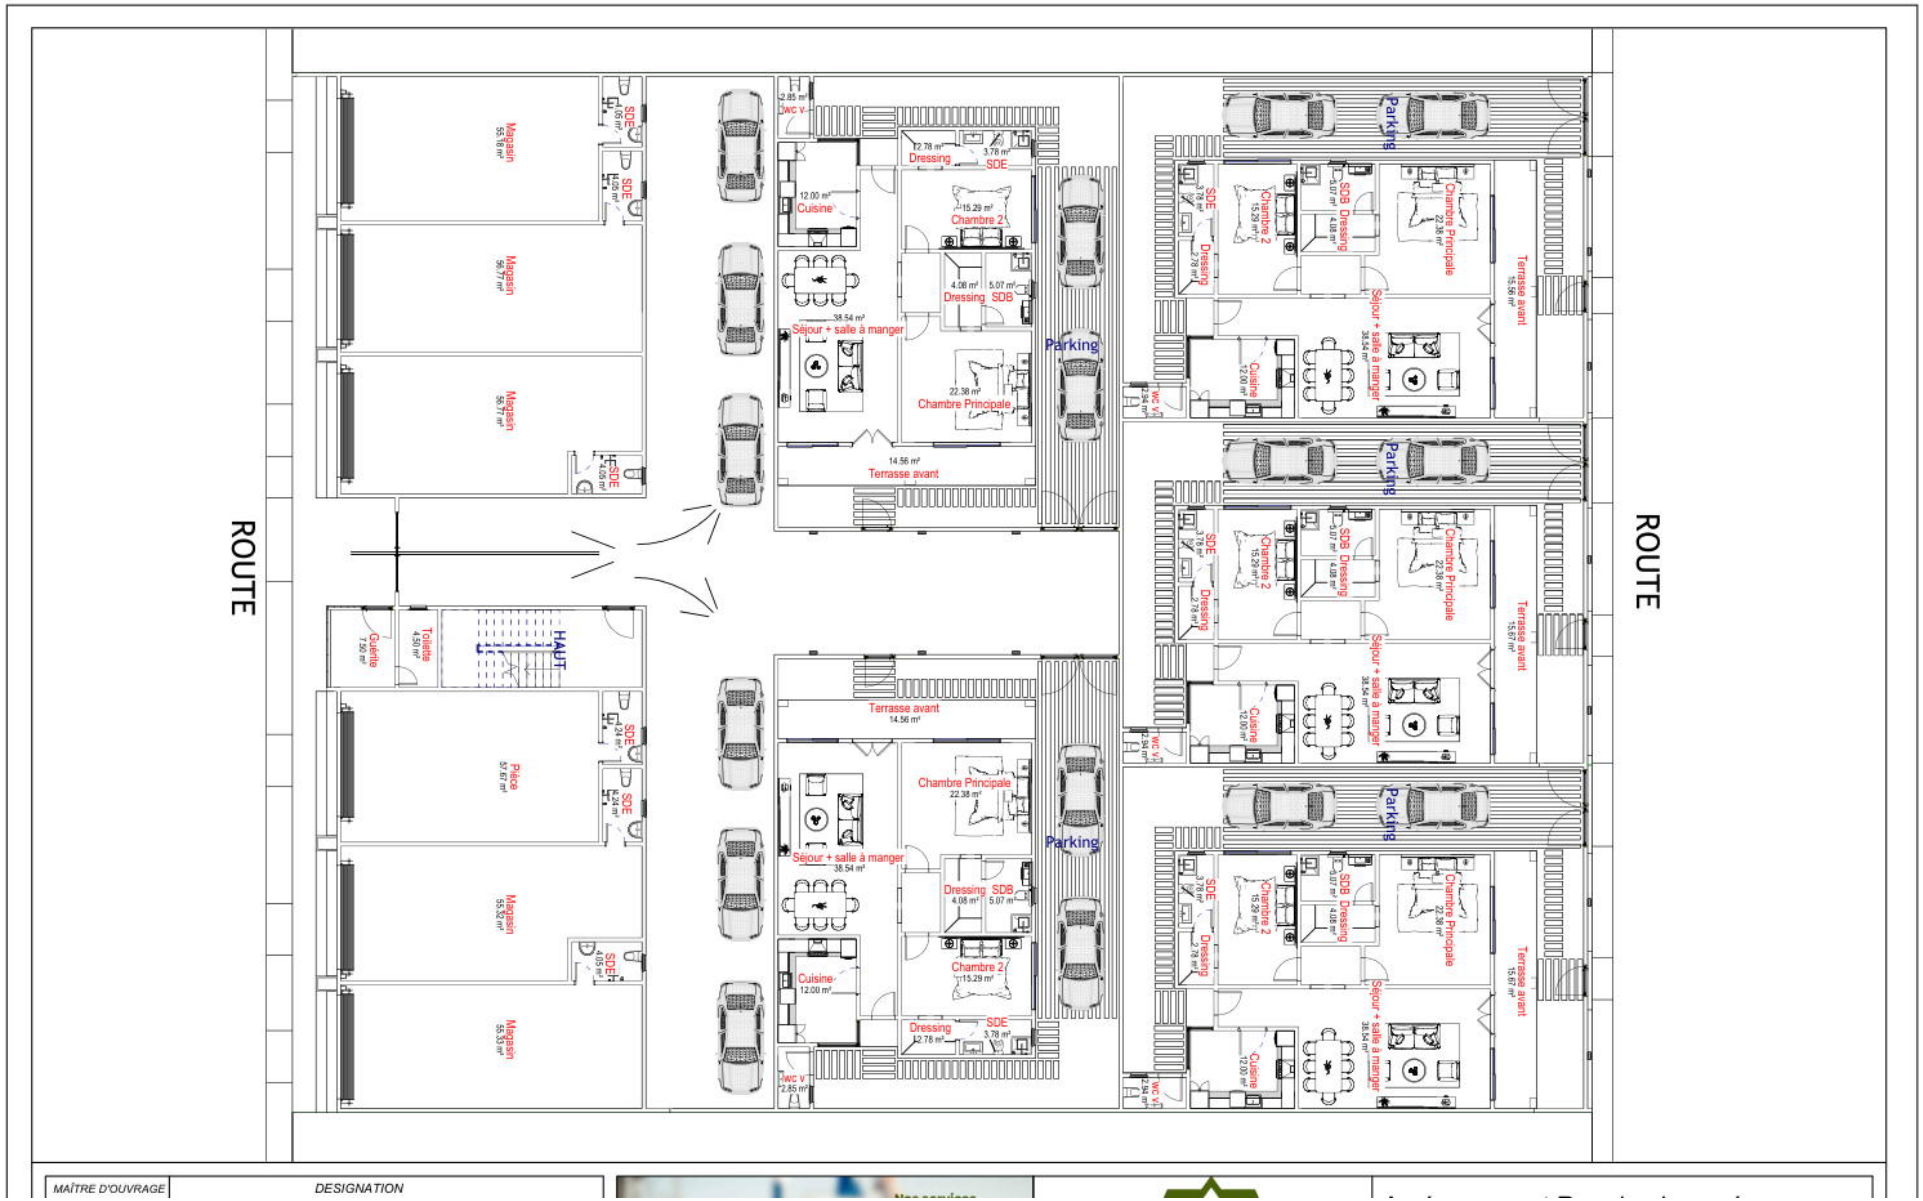

Coupes de l’immeuble et des villas

