

Existant et démolitions

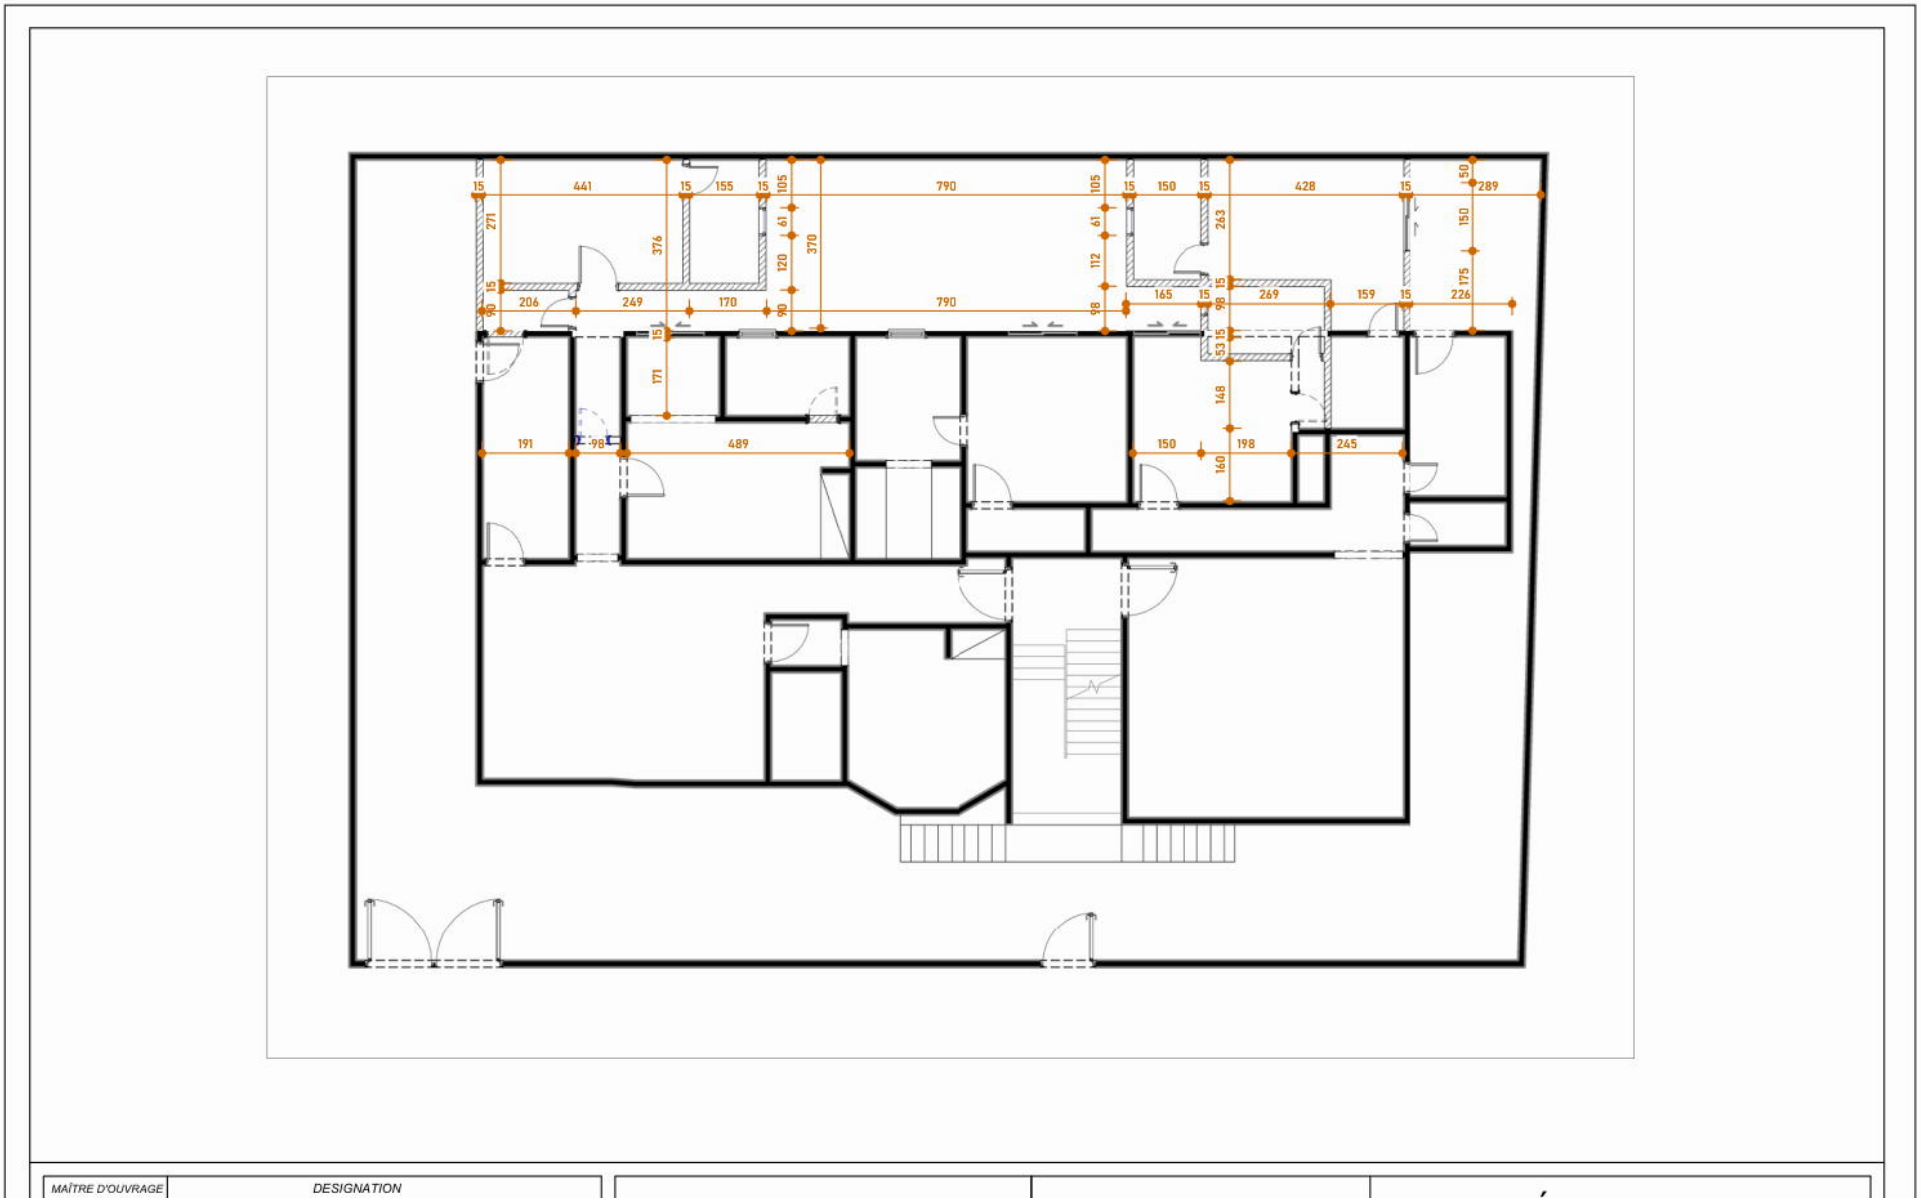

Aménagement de l’étage

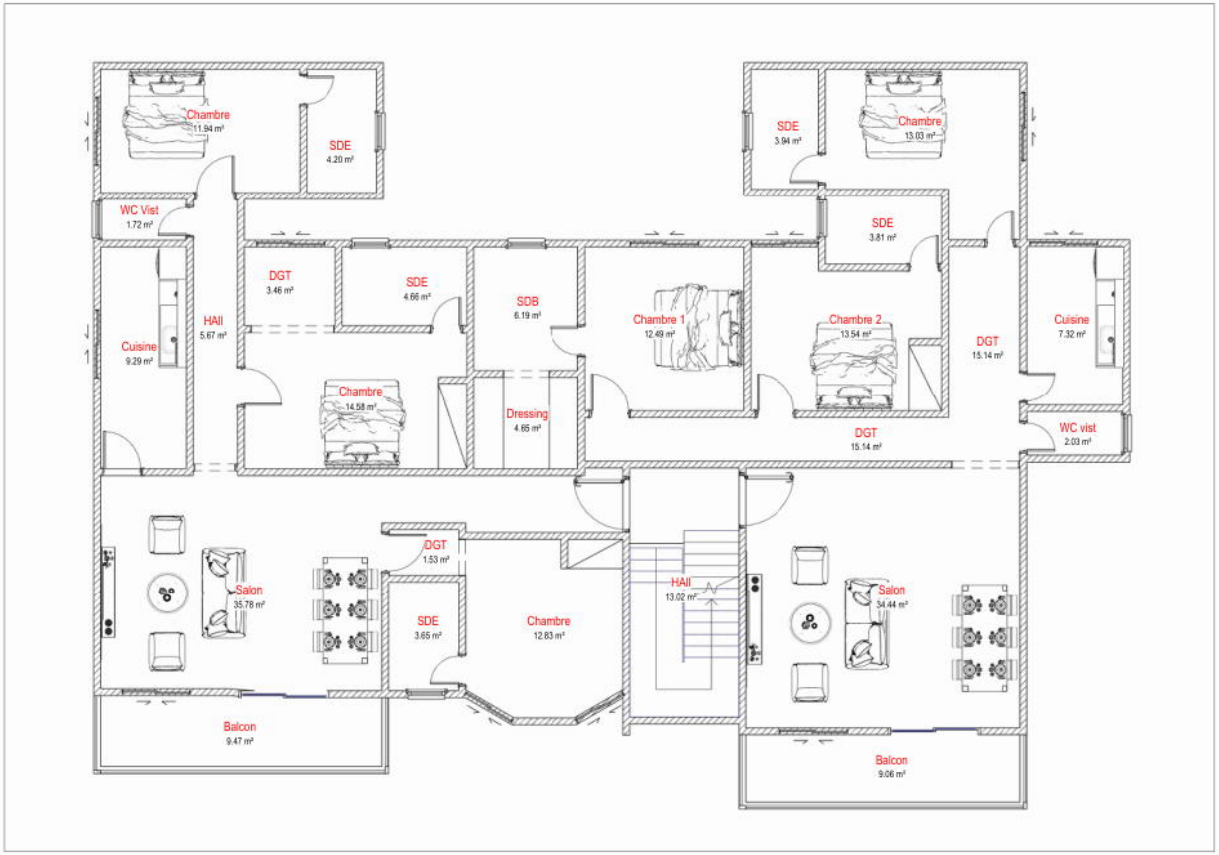

MAÎTRE D'OUVRAGE | DESIGNATION