

Rez-de-chaussée

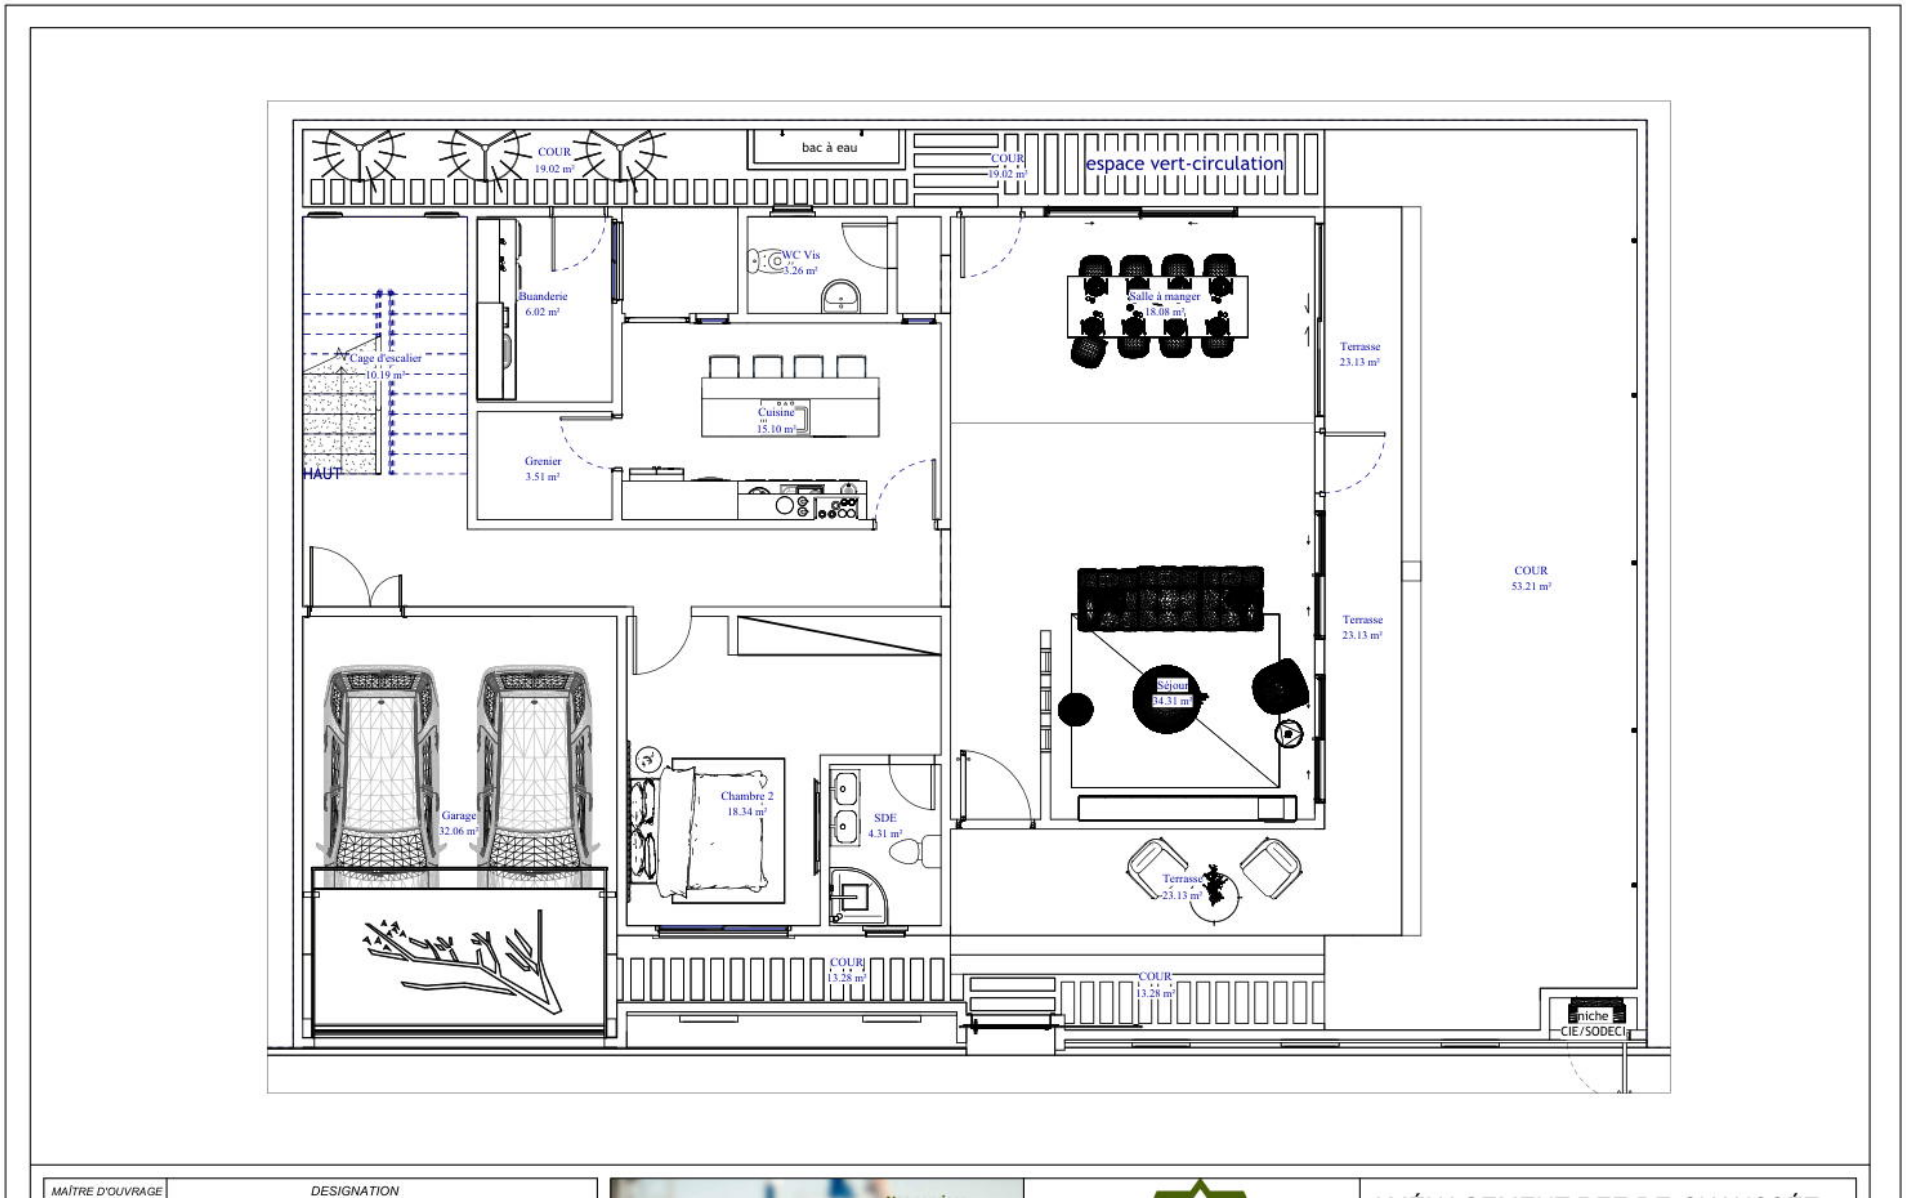

Étage


Cage d'escalier
10.19 m²
BAS
Salle de sport
19.58 m²
SDE
6.05 m²
Dressing
7.06 m²
Chambre principale
26.56 m²
Balcon
5.64 m²
Bureau / salon
25.43 m²
16.08 m²
Balcon
Chambre 2
19.51 m²
SDE
4.98 m²
Chambre 3
18.34 m²
SDE
4.31 m²
Balcon
16.08 m²
Balcon
5.85 m²
MAÎTRE D'OUVRAGE
DESIGNATION

Façade principale

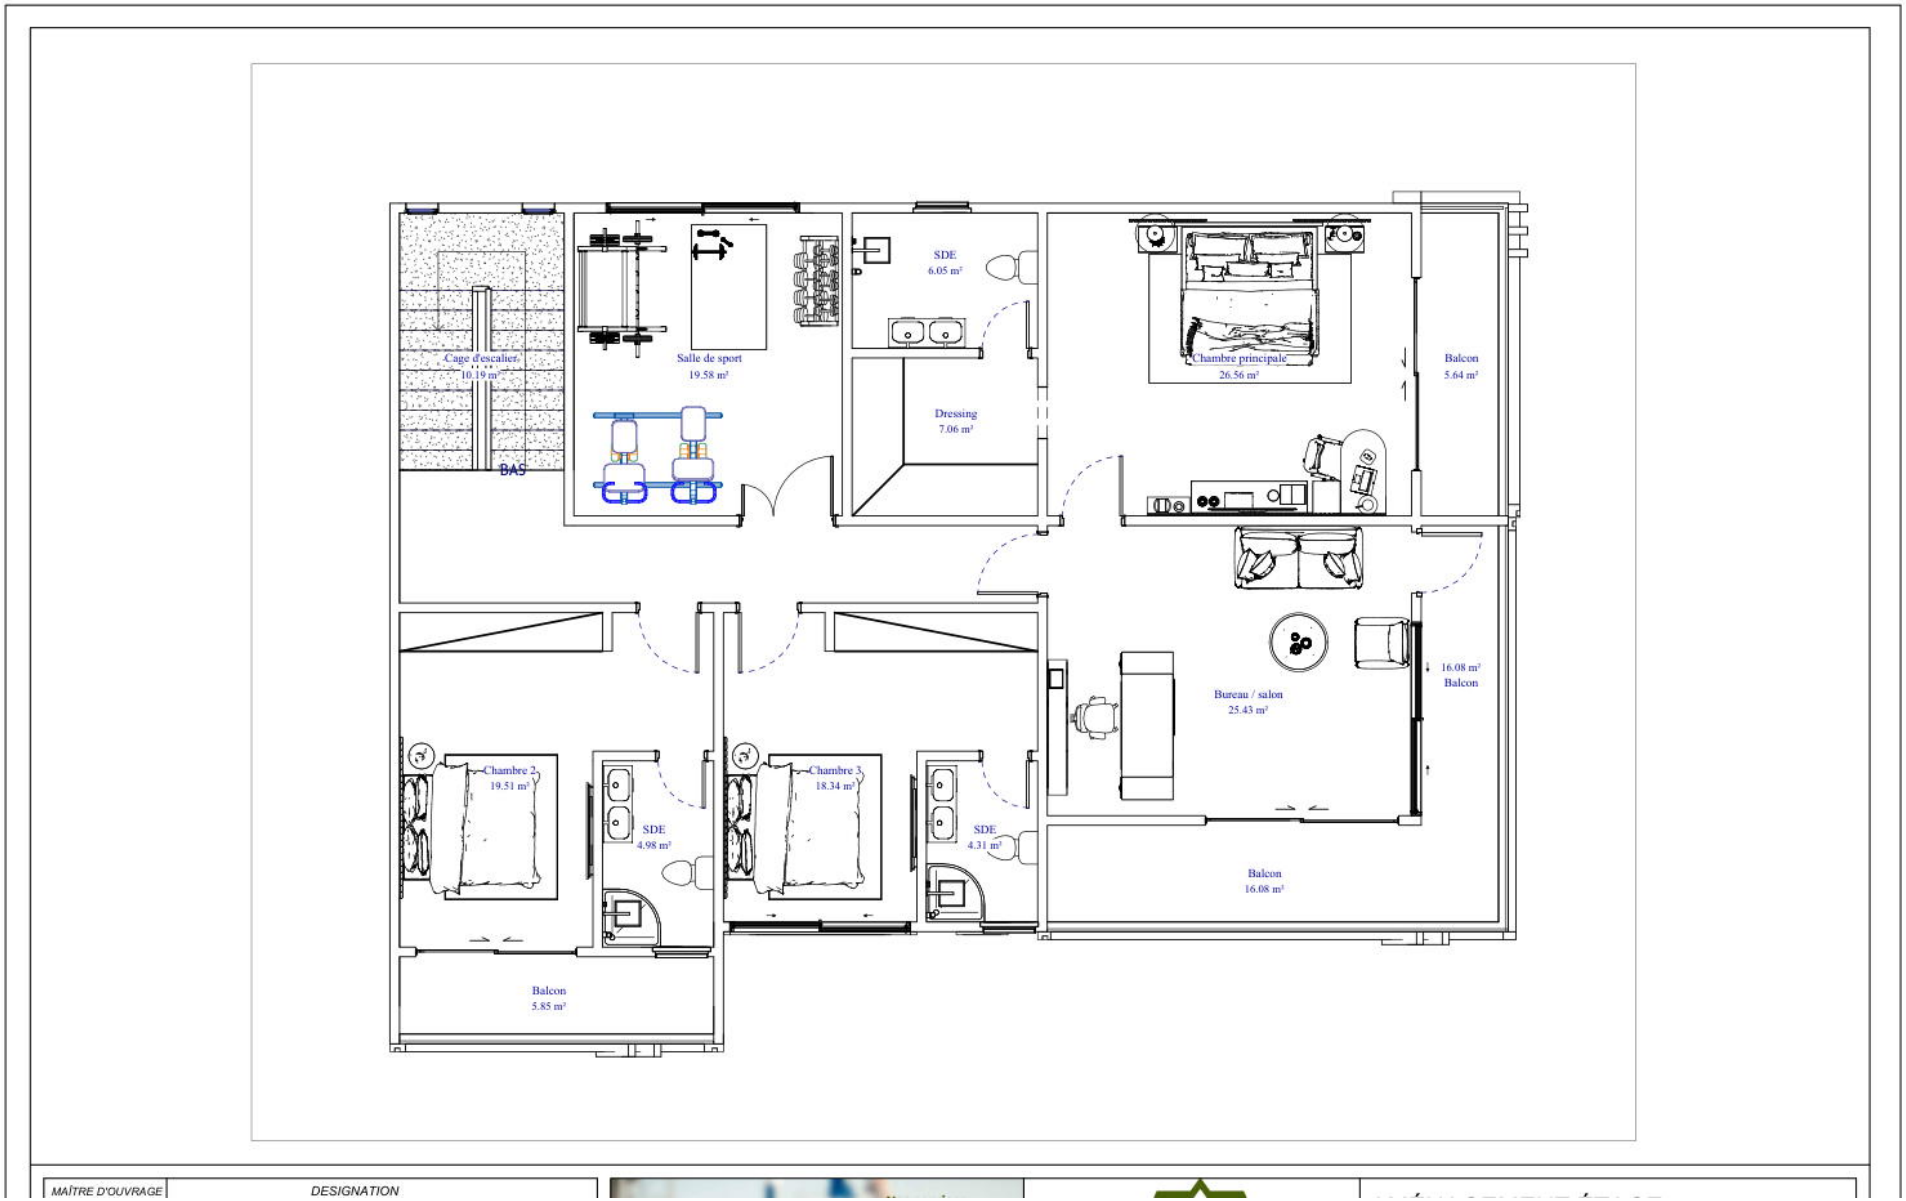