

Rez-de-chaussée

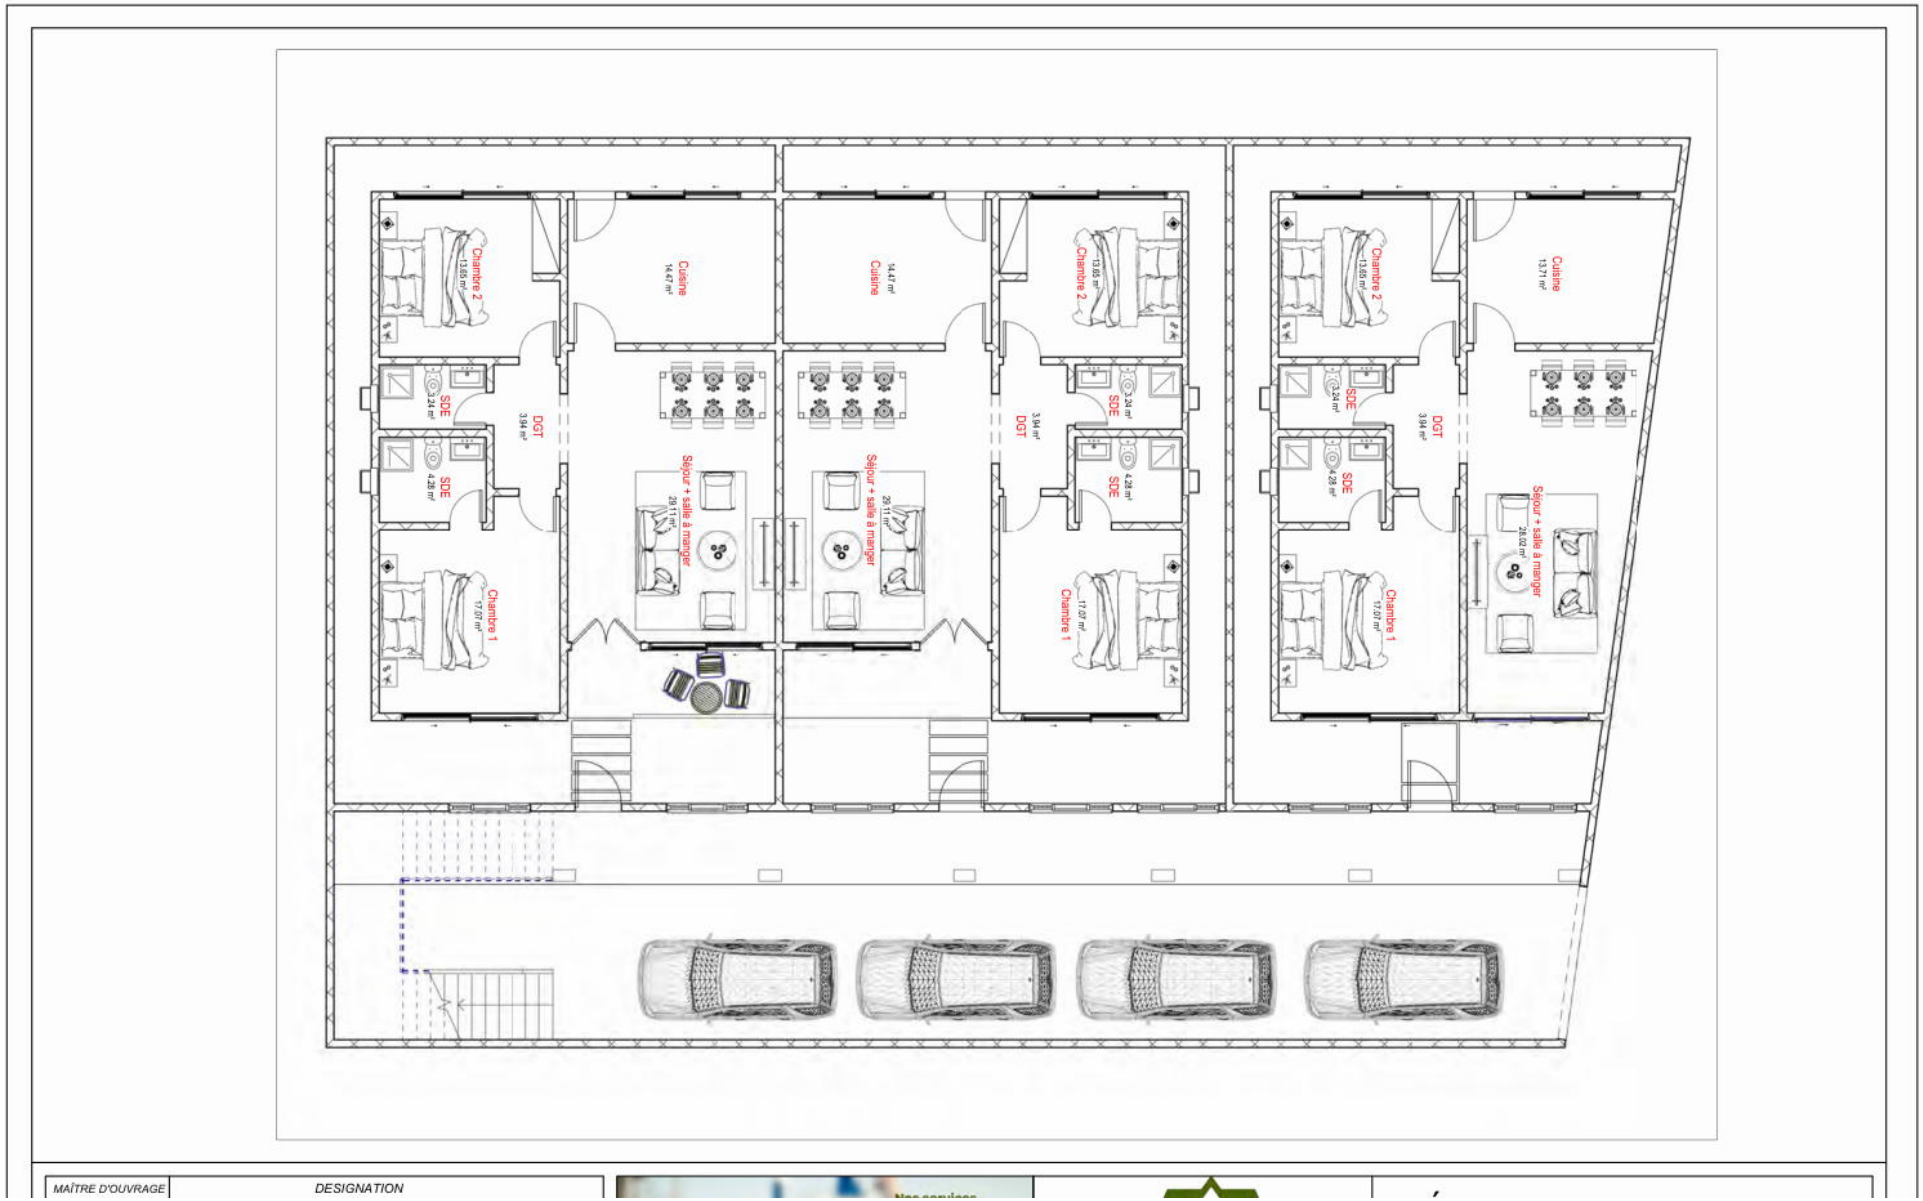

Étage


PATIO
PATIO
PATIO
PATIO
PATIO
Chambre 2
13.85 m²
Cuisine
14.47 m²
SDE
3.24 m²
DGT
3.94 m²
SDE
4.28 m²
Séjour + salle à manger
29.11 m²
Chambre 1
17.07 m²
Cuisine
13.71 m²
Séjour + salle à manger
26.02 m²
MAÎTRE D'OUVRAGE
DESIGNATION

Coupes des logements

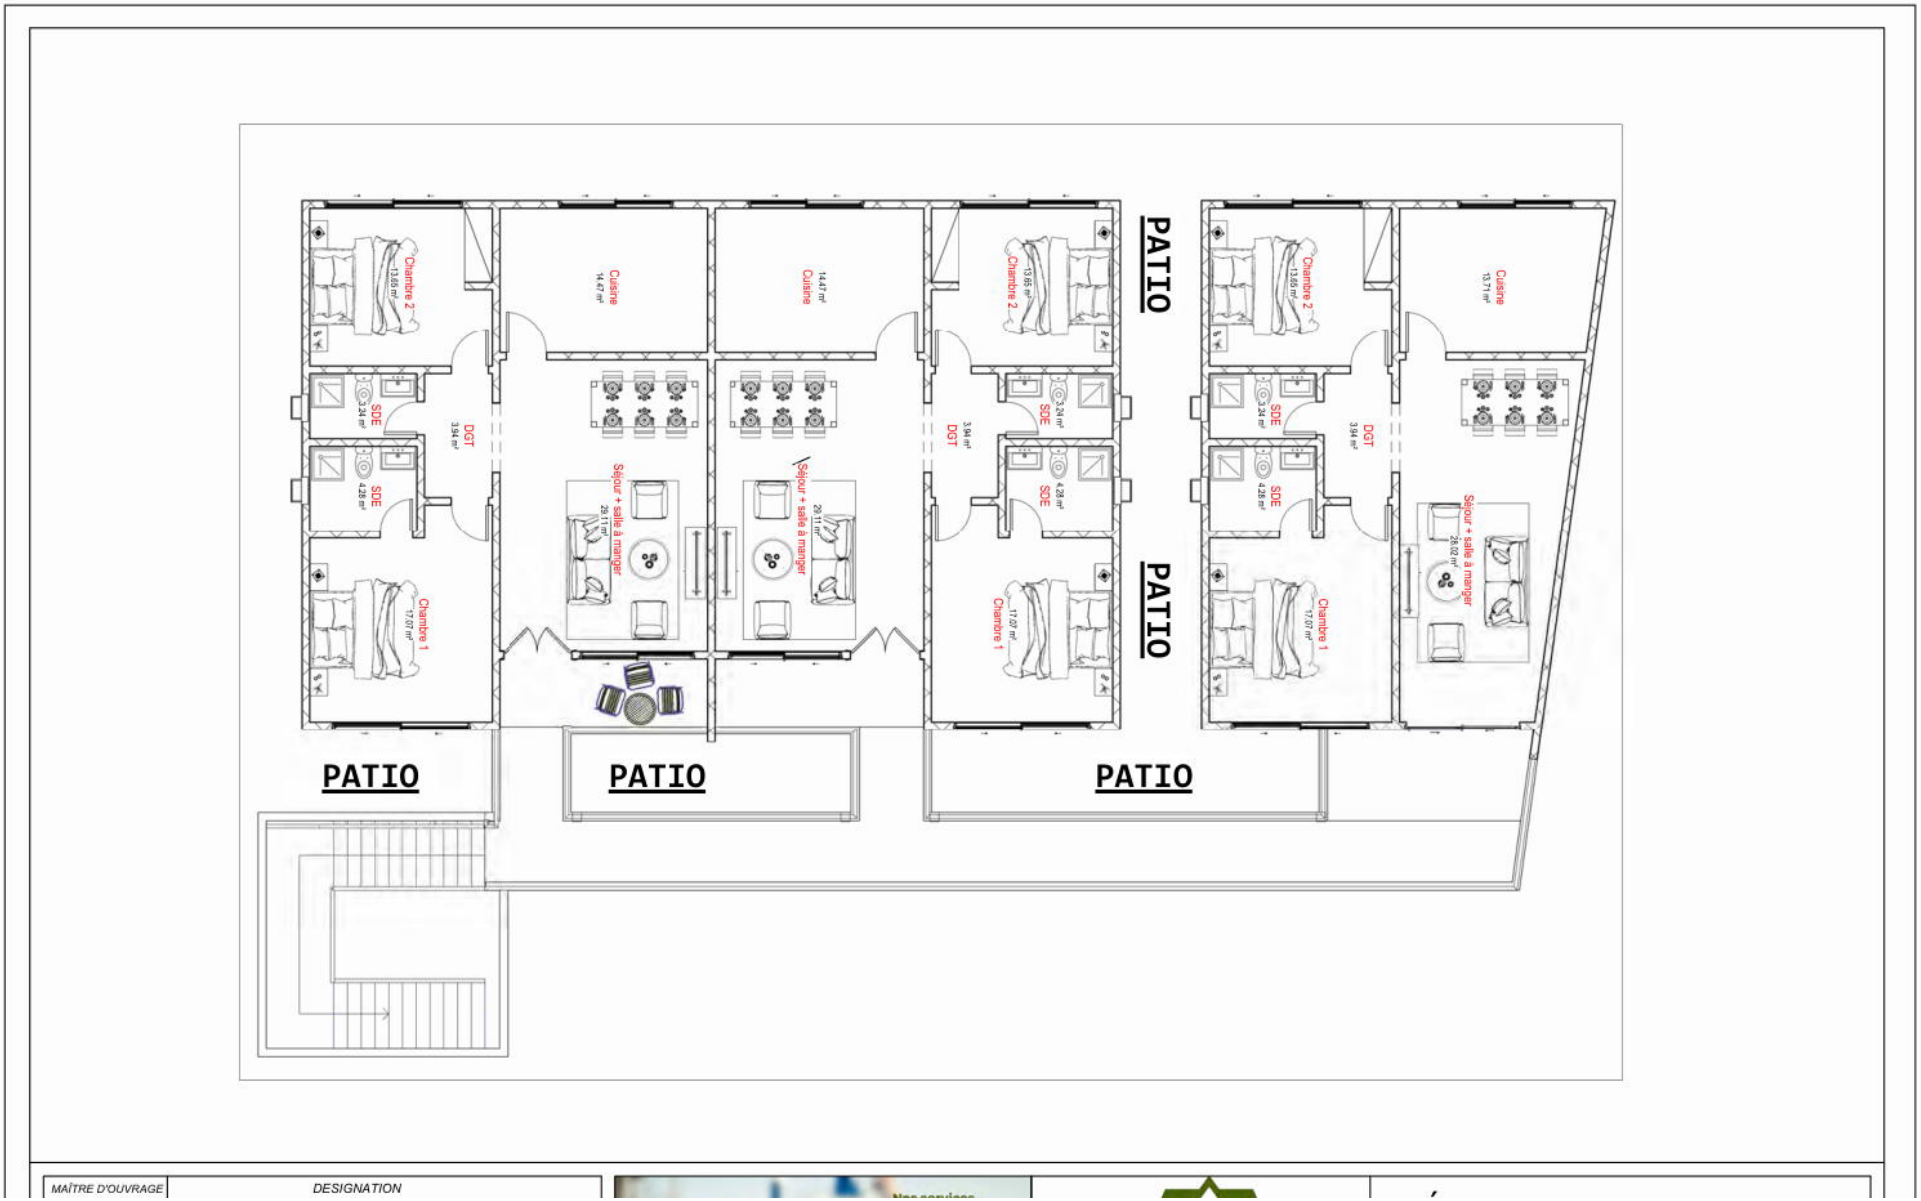